


Schéma Chapiteau de 8m de diamètre soit 50m²



vue de face

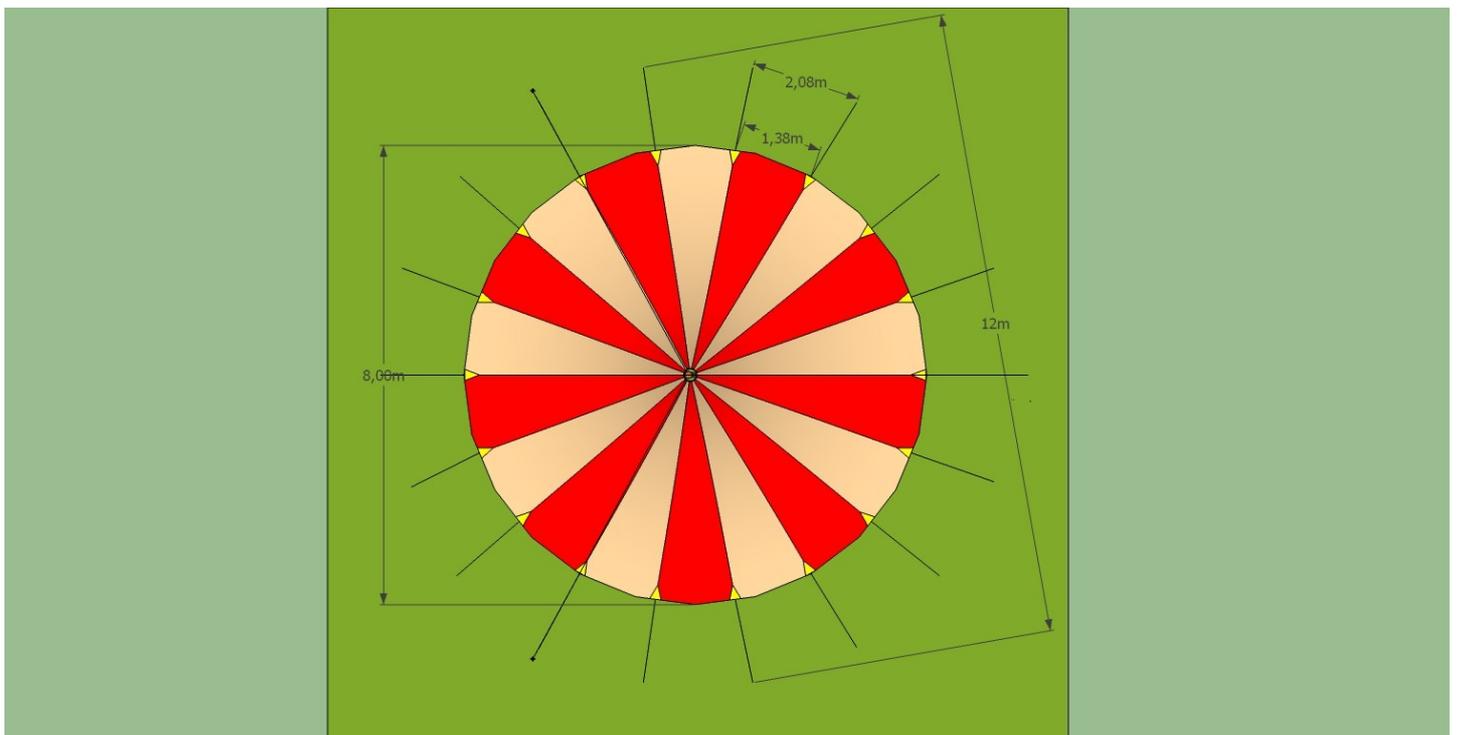

vue de dessus